


SIEWIERZ UL. NOWOMIEJSKA 9


mieszkanie M2

parter

powierzchnia 49,47m²

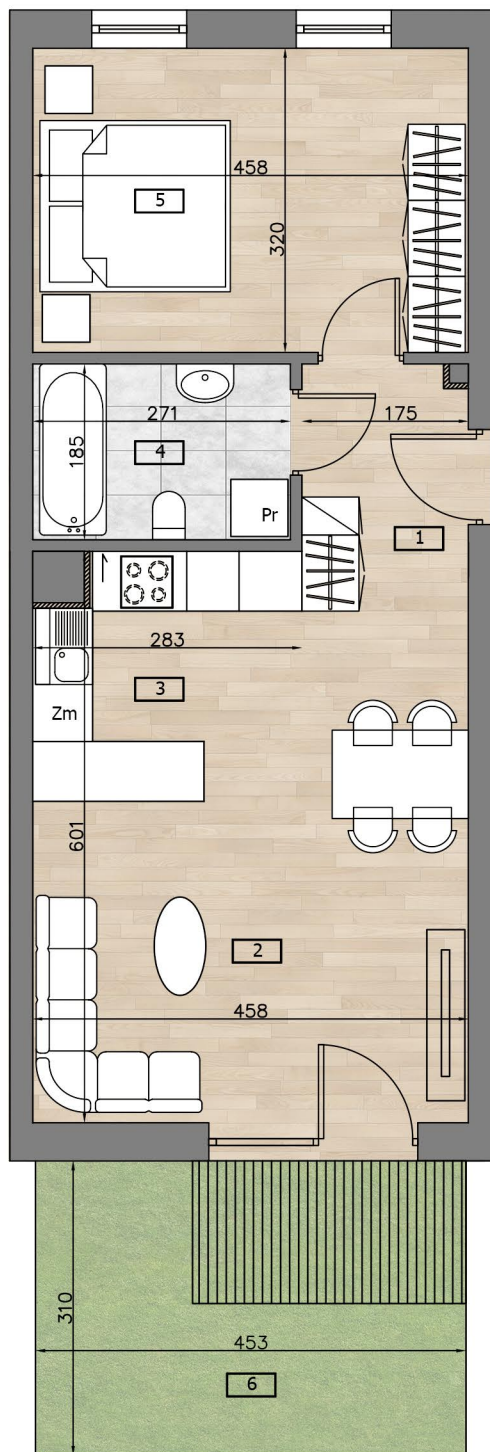

NUMER	NAZWA	POW. UŻYTKOWA
1	HOL	3,32
2	SALON/JADALNIA	17,11
3	KUCHNIA	9,74
4	ŁAZIENKA	4,88
5	POKÓJ	14,42
	RAZEM	49,47
6	OGRÓD	14,00

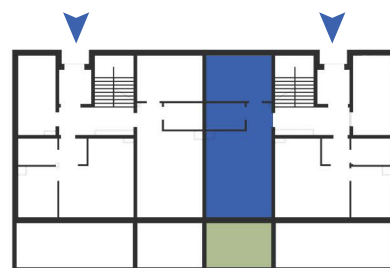

Biuro sprzedaży:
Biuro Deweloperskie
 Al. Józefa Piłsudskiego 74 Dąbrowa Górnicza
www.biurodeweloperskie.pl
 tel. 503 522 503

www.nowomiejska9.pl

Pomiar powierzchni użytkowej lokalu wykonano w oparciu o normę PN-ISO 9836:2015-12. Powierzchnia użytkowa uwzględnia pomiar z tynkami na ścianach, bez wliczania powierzchni pod ścianami działowymi. Aranżacja prezentowanego lokalu mieszkalnego przedstawionego na rzucie jest przykładowa i może ulec zmianie. Niniejsza karta opracowana została na podstawie projektu budowlanego. Wymiary podane są w stanie bez wykończenia. Niniejsza karta nie jest ofertą w rozumieniu kodeksu cywilnego